


フロア図面

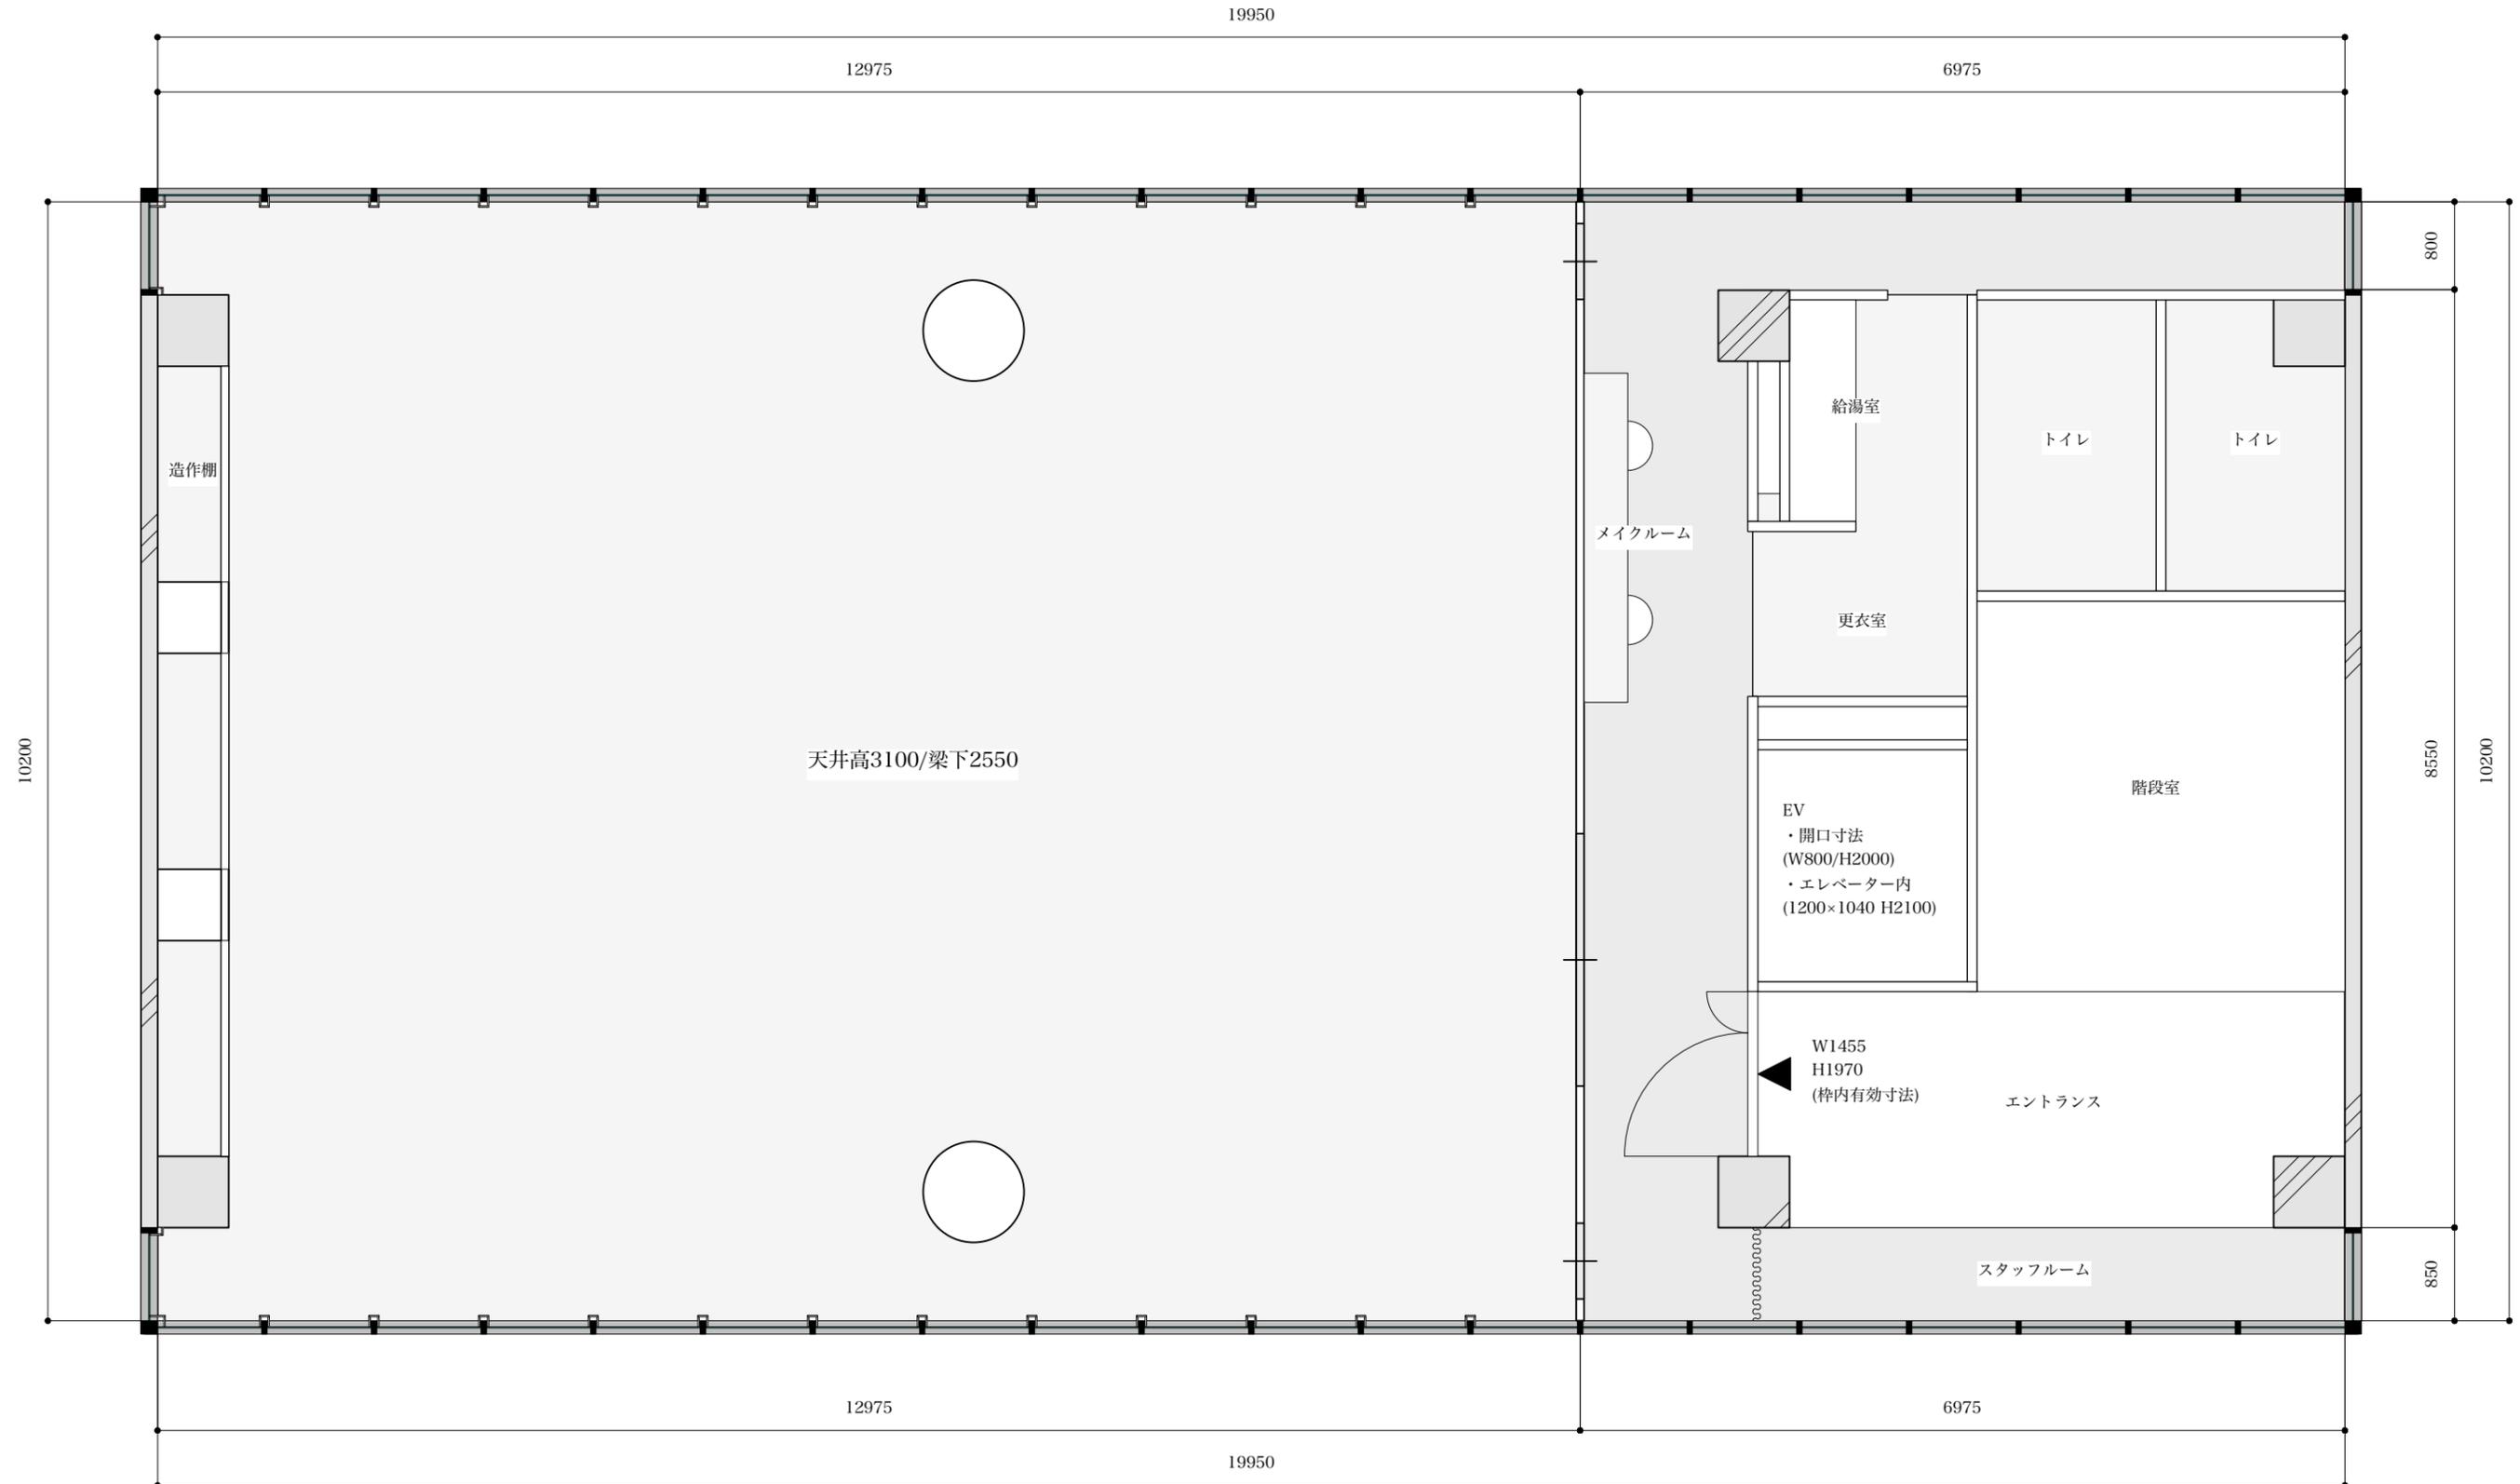

1F出入口① W1000/H1980
1F出入口② W1170/H1980

アーチ壁・棚 図面

